Département du MORBIHAN
COMMUNE DE SURZUR

LE VERGER DU CLANDI 1 - LE VERGER DU CLANDI 2

PLAN D'AMENAGEMENT D'ENSEMBLE

Echelle : 1/750

PERION RÉALISATIONS

VAL D'ERDRE PROMOTION
6, rue de Thessalie - BP 4439
44244 LA CHAPELLE SUR ERDRE cedex
Téléphone : 02.28.01.28.30 Fax : 02.28.01.21.72

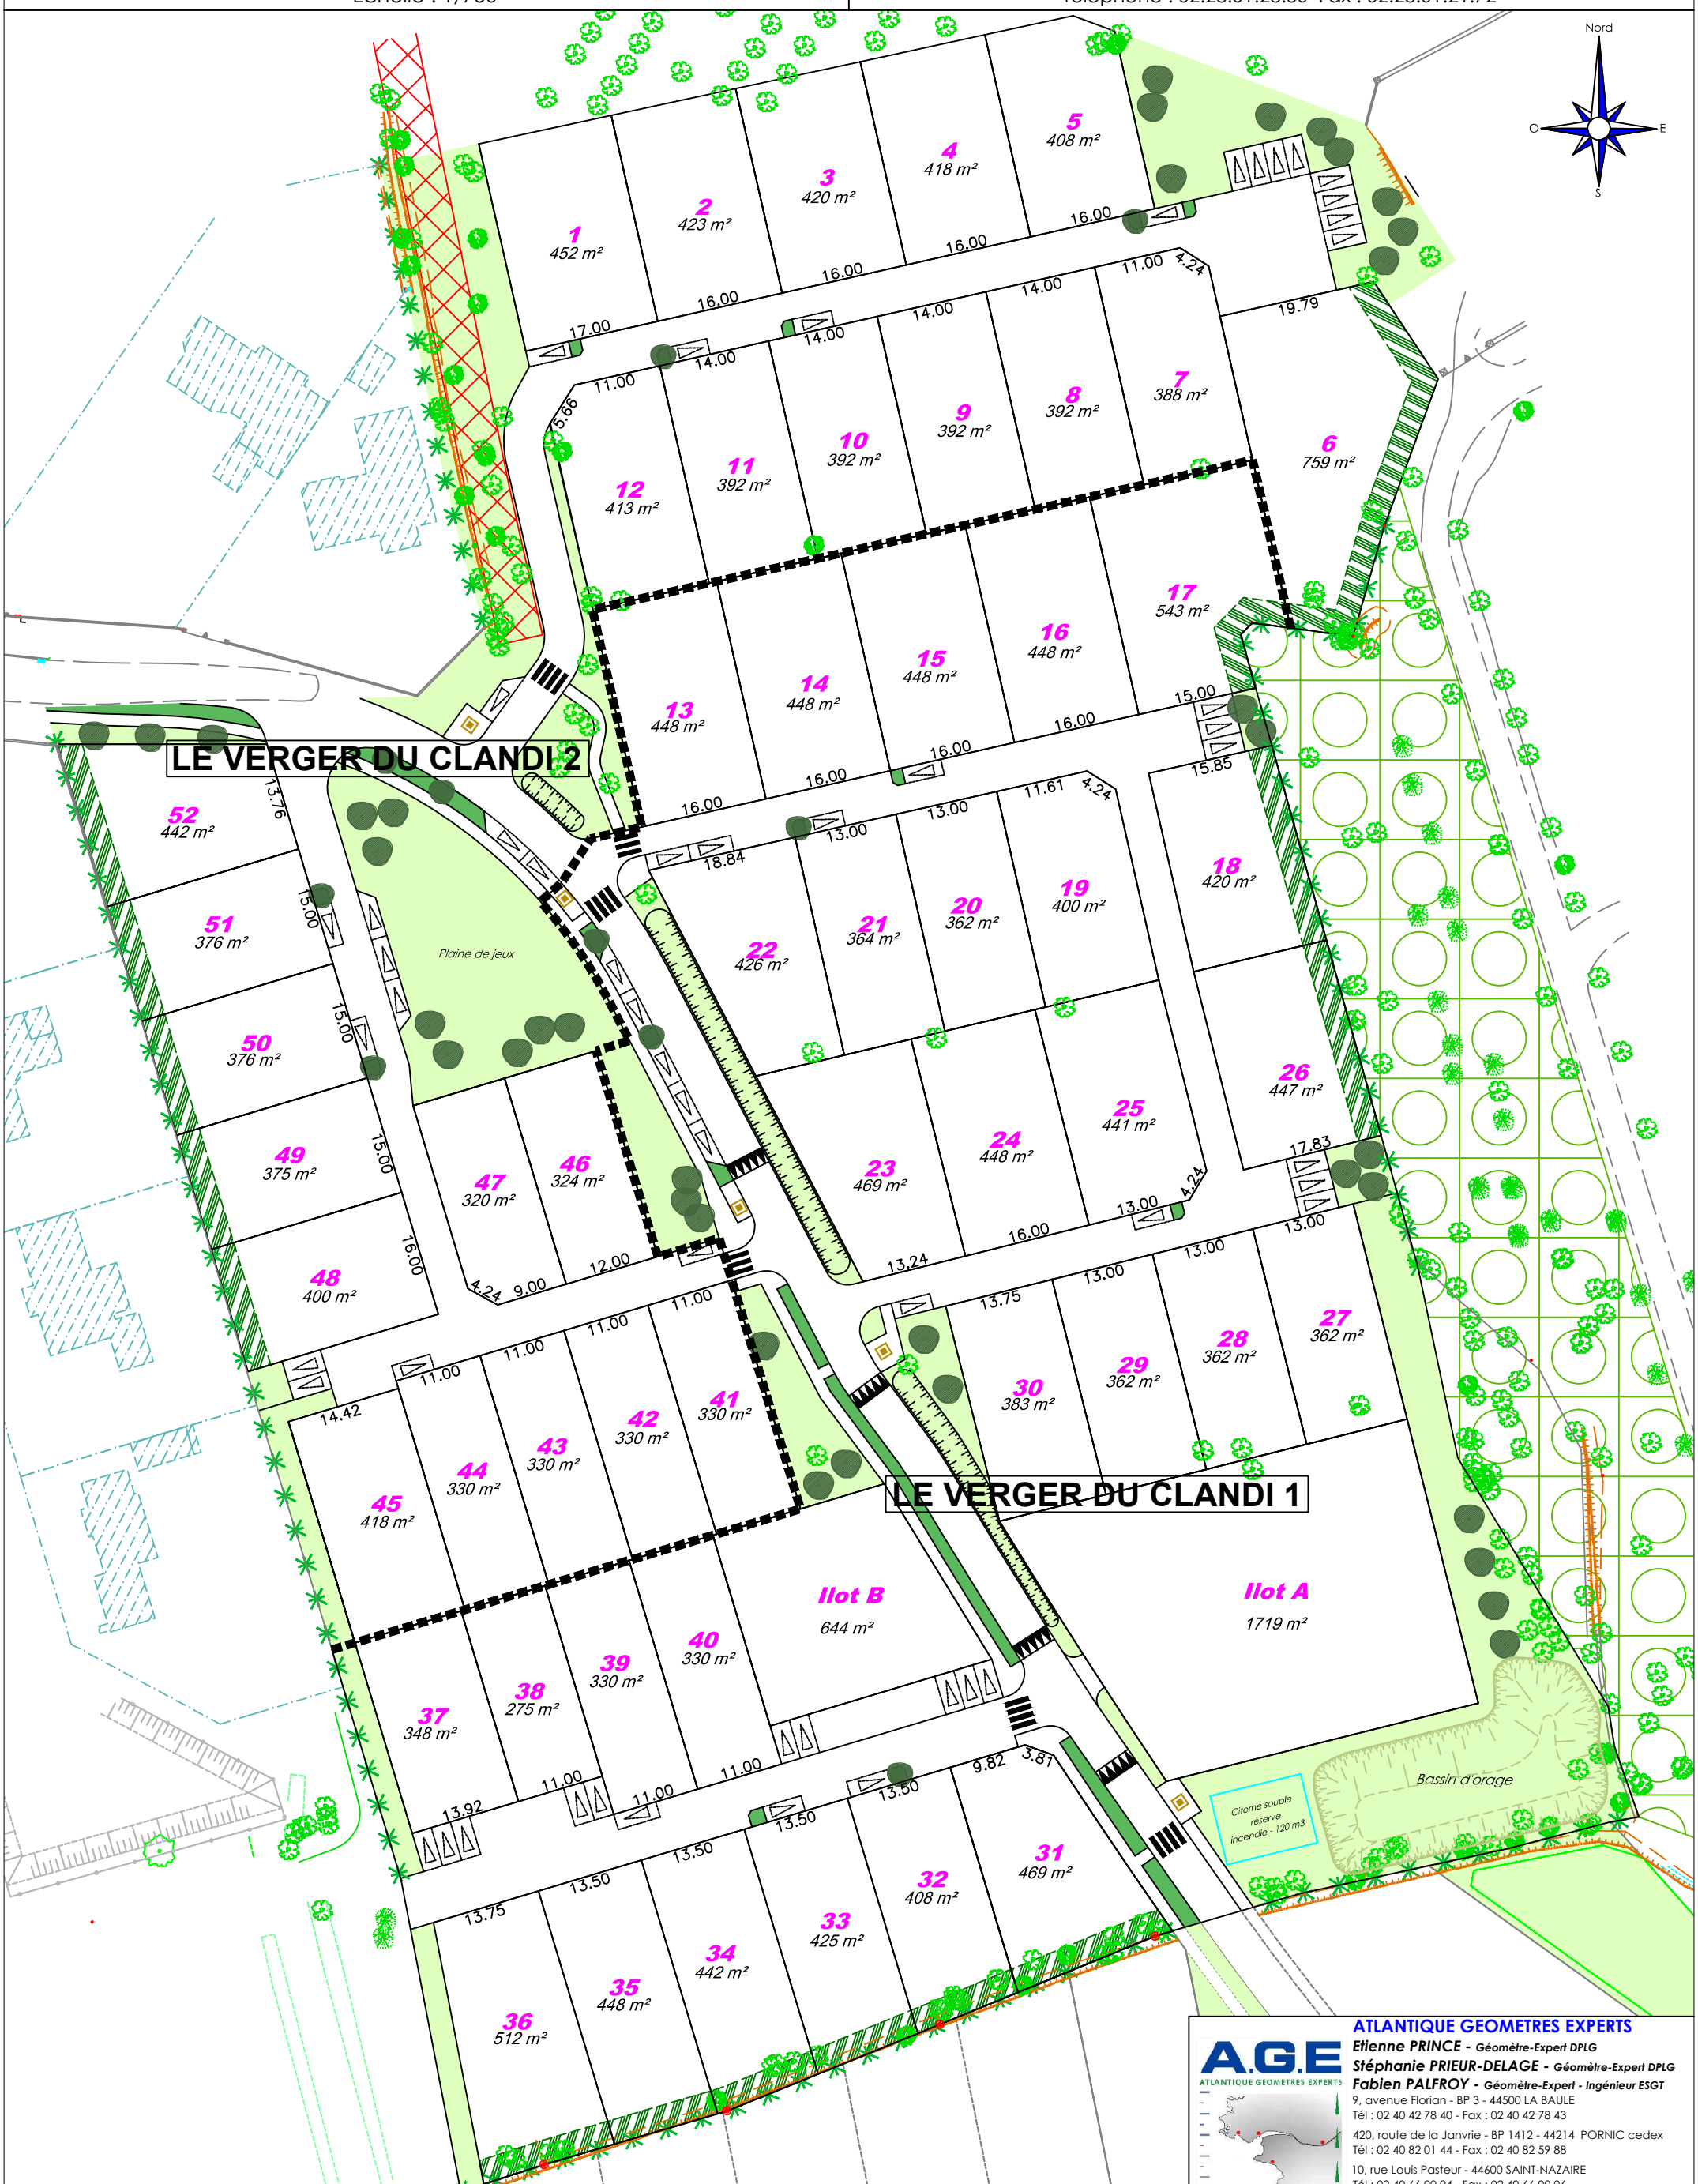

- Les superficies et les cotations des lots sont données à titre indicatif. Elles seront définitives après le bornage des lots.

ATLANTIQUE GEOMETRES EXPERTS
A.G.E ATLANTIQUE GEOMETRES EXPERTS
Etienne PRINCE - *Géomètre-Expert DPLG*
Stéphanie PRIEUR-DELAGE - *Géomètre-Expert DPLG*
Fabien PALFROY - *Géomètre-Expert - Ingénieur ESGT*
9, avenue Florian - BP 3 - 44500 LA BAULE
Tél : 02 40 42 78 40 - Fax : 02 40 42 78 43
420, route de la Janvrie - BP 1412 - 44214 PORNIC cedex
Tél : 02 40 82 01 44 - Fax : 02 40 82 59 88
10, rue Louis Pasteur - 44600 SAINT-NAZAIRE
Tél : 02 40 66 00 04 - Fax : 02 40 66 00 06
3, place des Enfants Nantais - 44000 NANTES
Tél : 02 40 74 55 23